
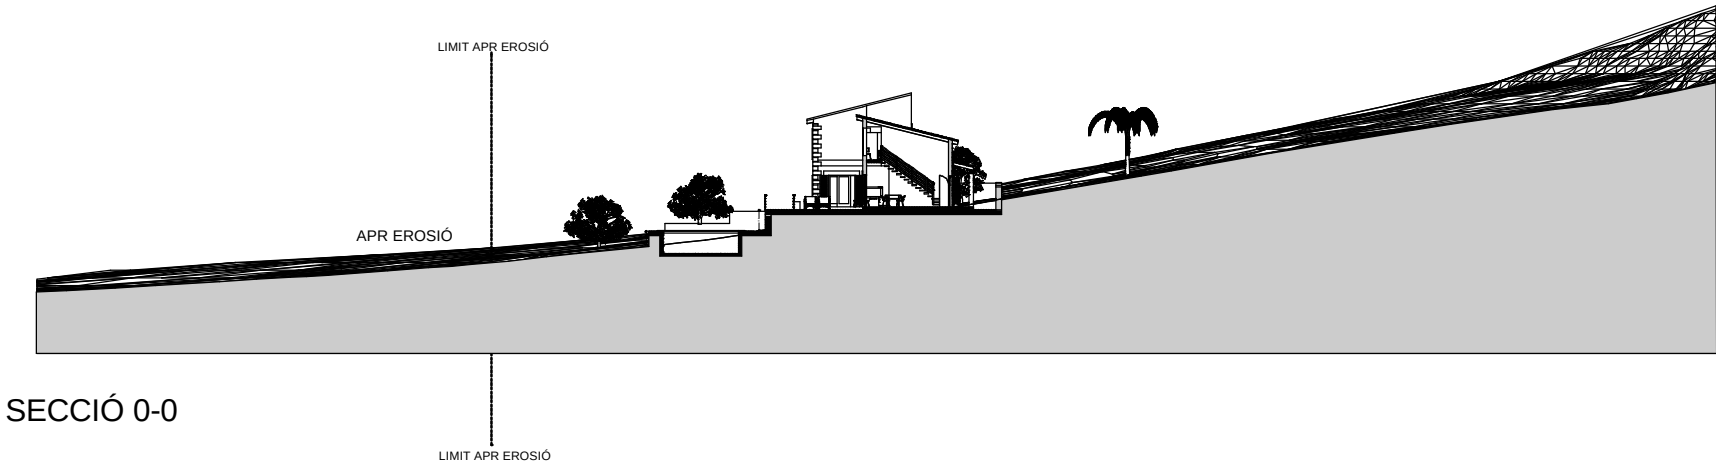


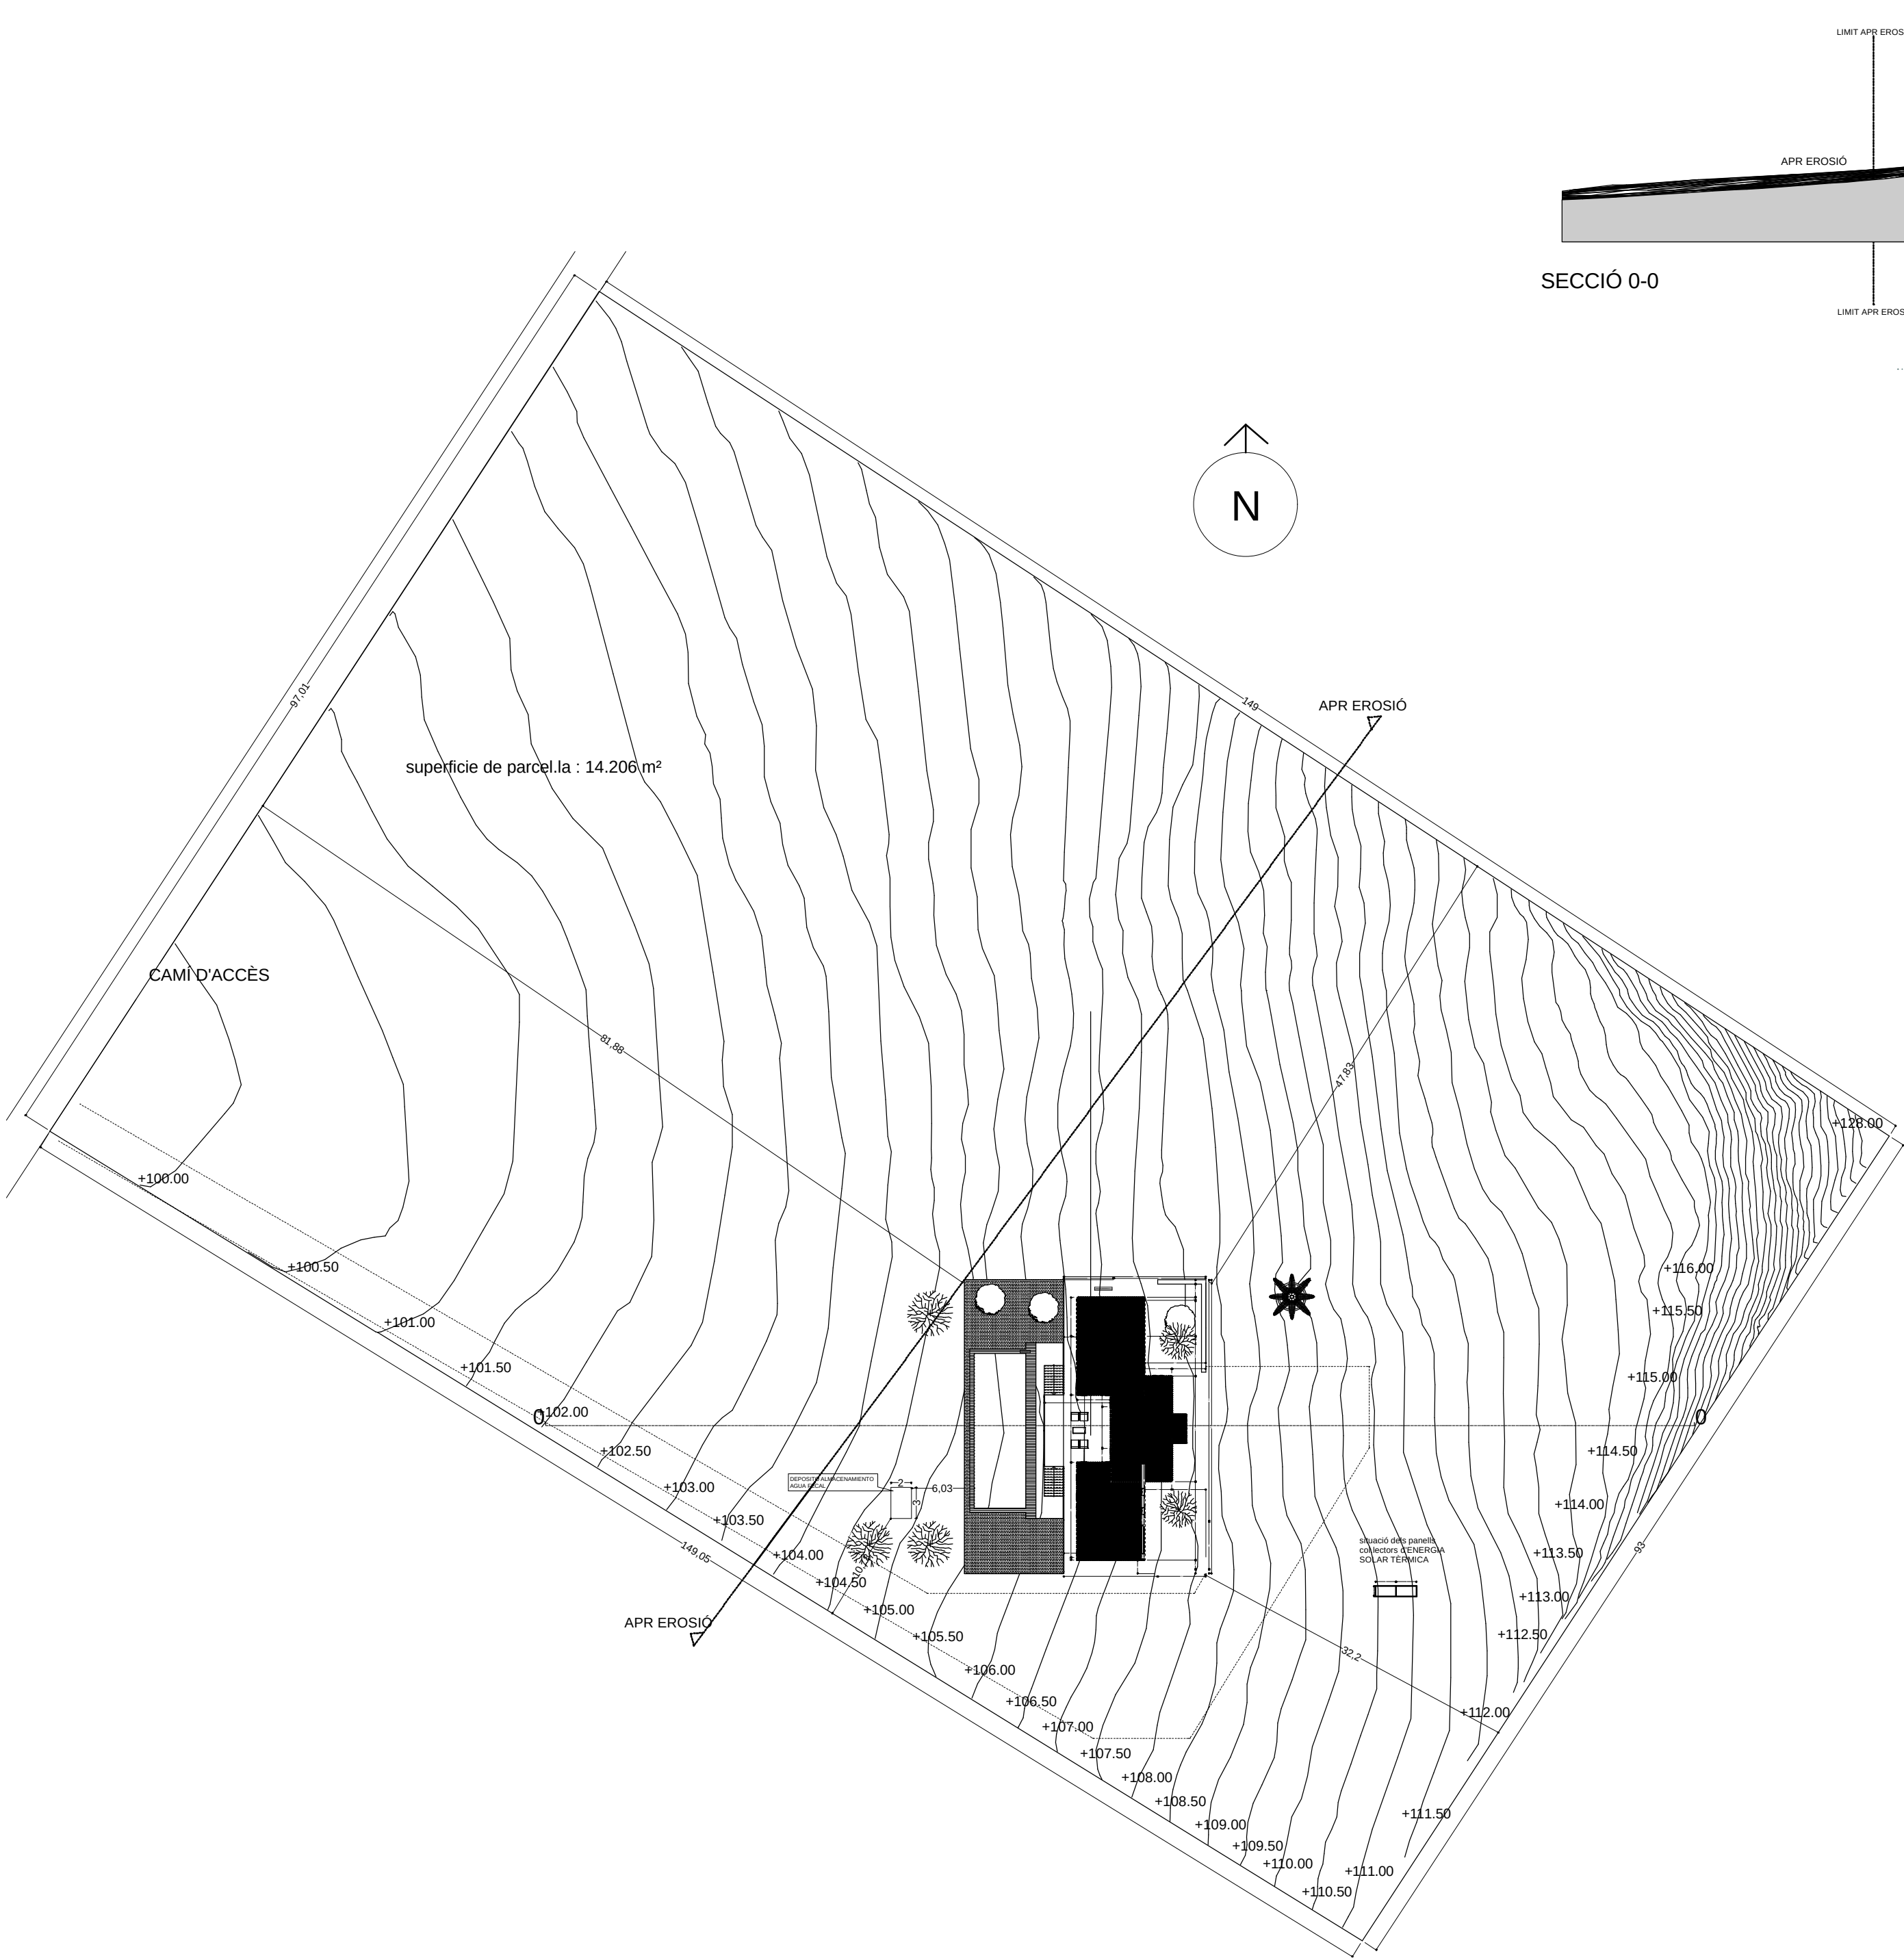


DEPURACIÓN AGUAS DOMÉSTICAS


FABRICADO EN POLIÉSTER

DEPÓSITO ALMACENAMIENTO AGUA FECAL

Equipos diseñados para el almacenamiento de las aguas fecales. Estos equipos son necesarios en las zonas donde no es posible el vertido de las aguas al medio natural. Una vez lleno el depósito, éste debe vaciarse por una empresa gestora de residuos a través de la boca hombre superior;

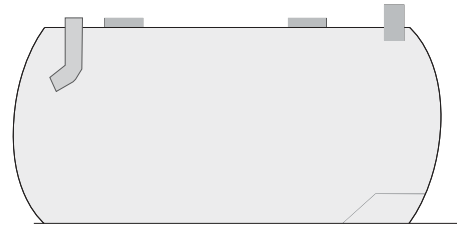

Todas la cisternas incluyen:
- Boca acceso en polietileno
- Entrada y ventilación en tubería de PVC
- Drenaje elevación.

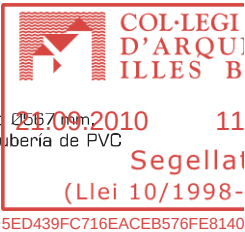

FORMATO CILÍNDRICO

REF.	VOLUMEN (L.)	Ø (mm.)	L (mm.)
DFSOL1	1,000	1,100	1,300
DFSOL2	2,000	1,100	2,150
DFSOL3	3,000	1,740	1,500
DFSOL4	4,000	1,500	2,750
DFSOL6	6,000	1,725	3,000
DFSOL8	8,000	2,000	2,960
DFSOL10	10,000	2,000	3,600
DFSOL12	12,000	2,500	2,950
DFSOL15	15,000	2,500	3,560
DFSOL18	18,000	2,500	4,170
DFSOL20	20,000	2,500	4,580
DFSOL25	25,000	2,500	5,660

SUP. DE PARCEL.LA 14.206 m².

CALCUL OCUPACIÓ:

SUP. TERRENY APR= 7945,57 m² X 0,03 = 238,367 m²
SUP. TERRENY FORA APR= 6254,43 m² X 0,04 = 250,180 m²
238, 367 m² + 250,180 m² = 488,547 m²(SUP. MÁXIMA D'OCUPACIÓ).
SUP. D'OCUPACIÓ = 478,34 m²

CALCUL EDIFICABILIDAD:

SUP. TERRENY APR= 7945,57 m² X 0,02 = 158,91 m²
SUP. TERRENY FORA APR= 6254,43 m² X 0,03 = 187,63 m²
158,91 m² + 187,63 m² = 345,54 m²(SUP. MÁXIMA EDIFICABILIDAD).
SUP. TOTAL EDIFICADA = 291,86 m².