



SECCION GENERAL A
E 1:50

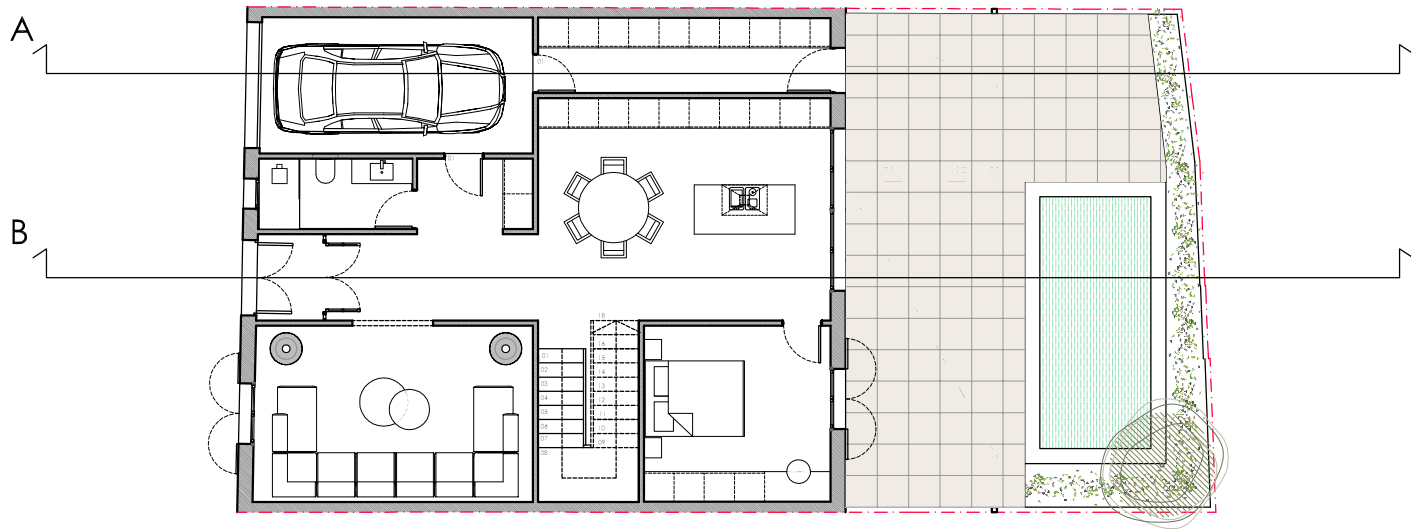

SECCION GENERAL B
E 1:50

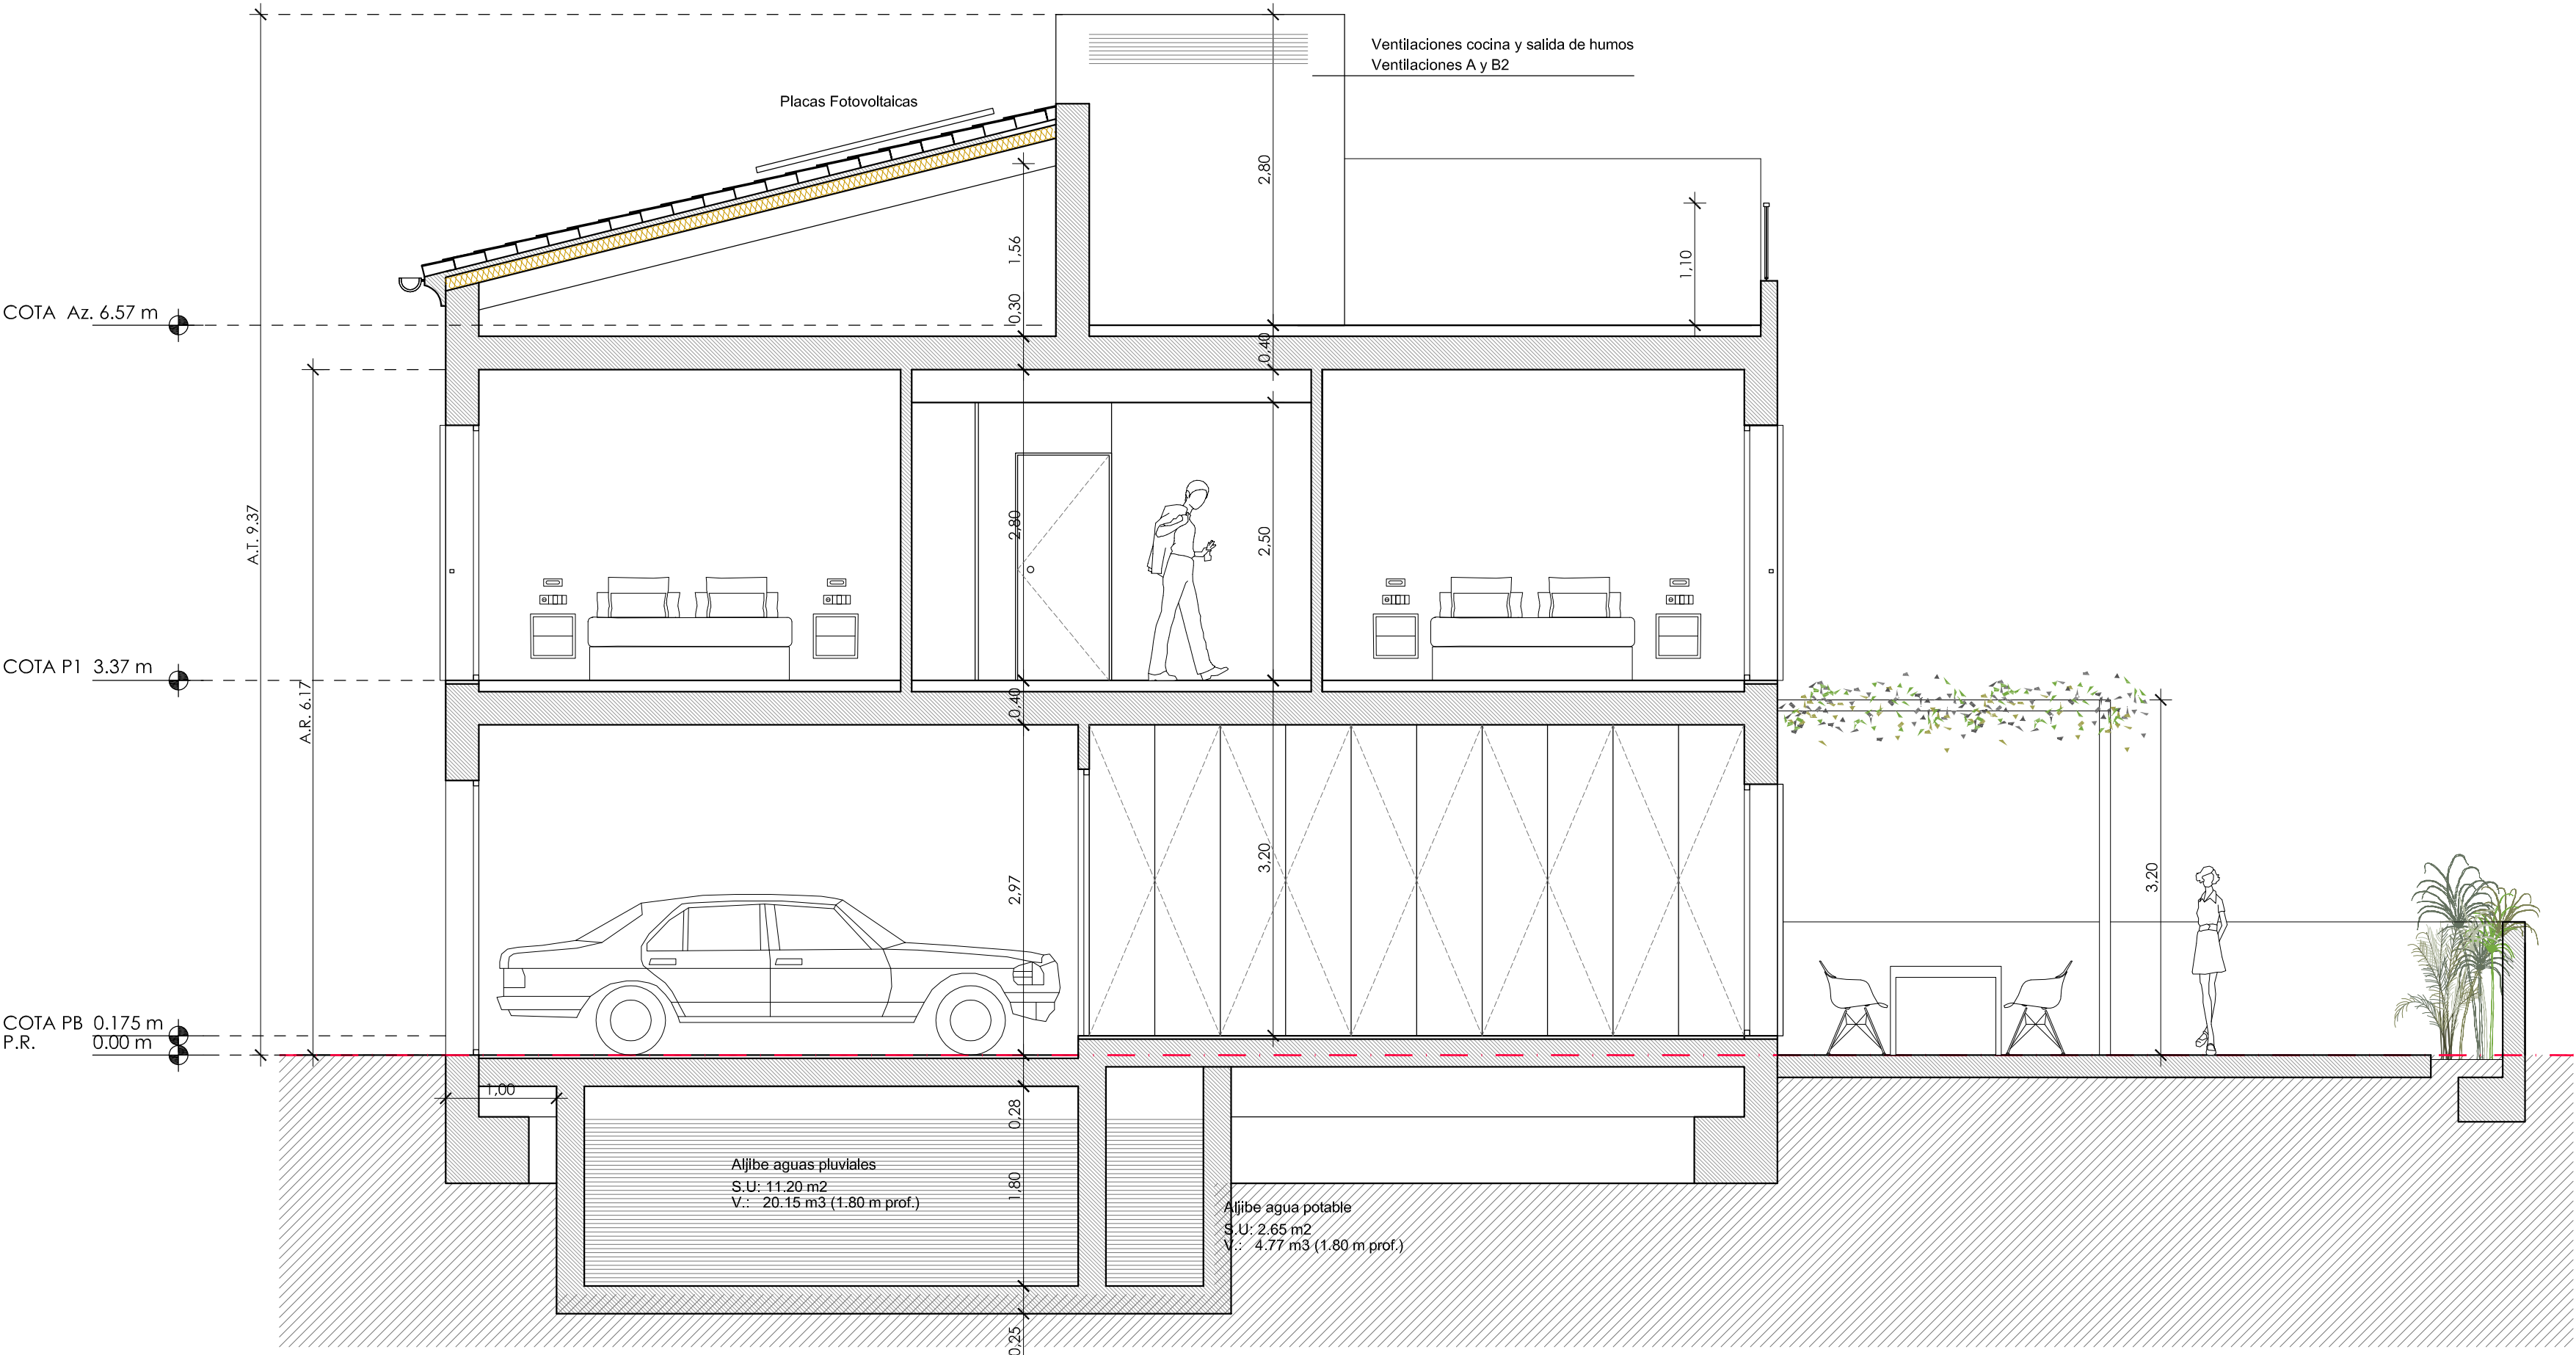