


PLANTA BAJA
E 1:50

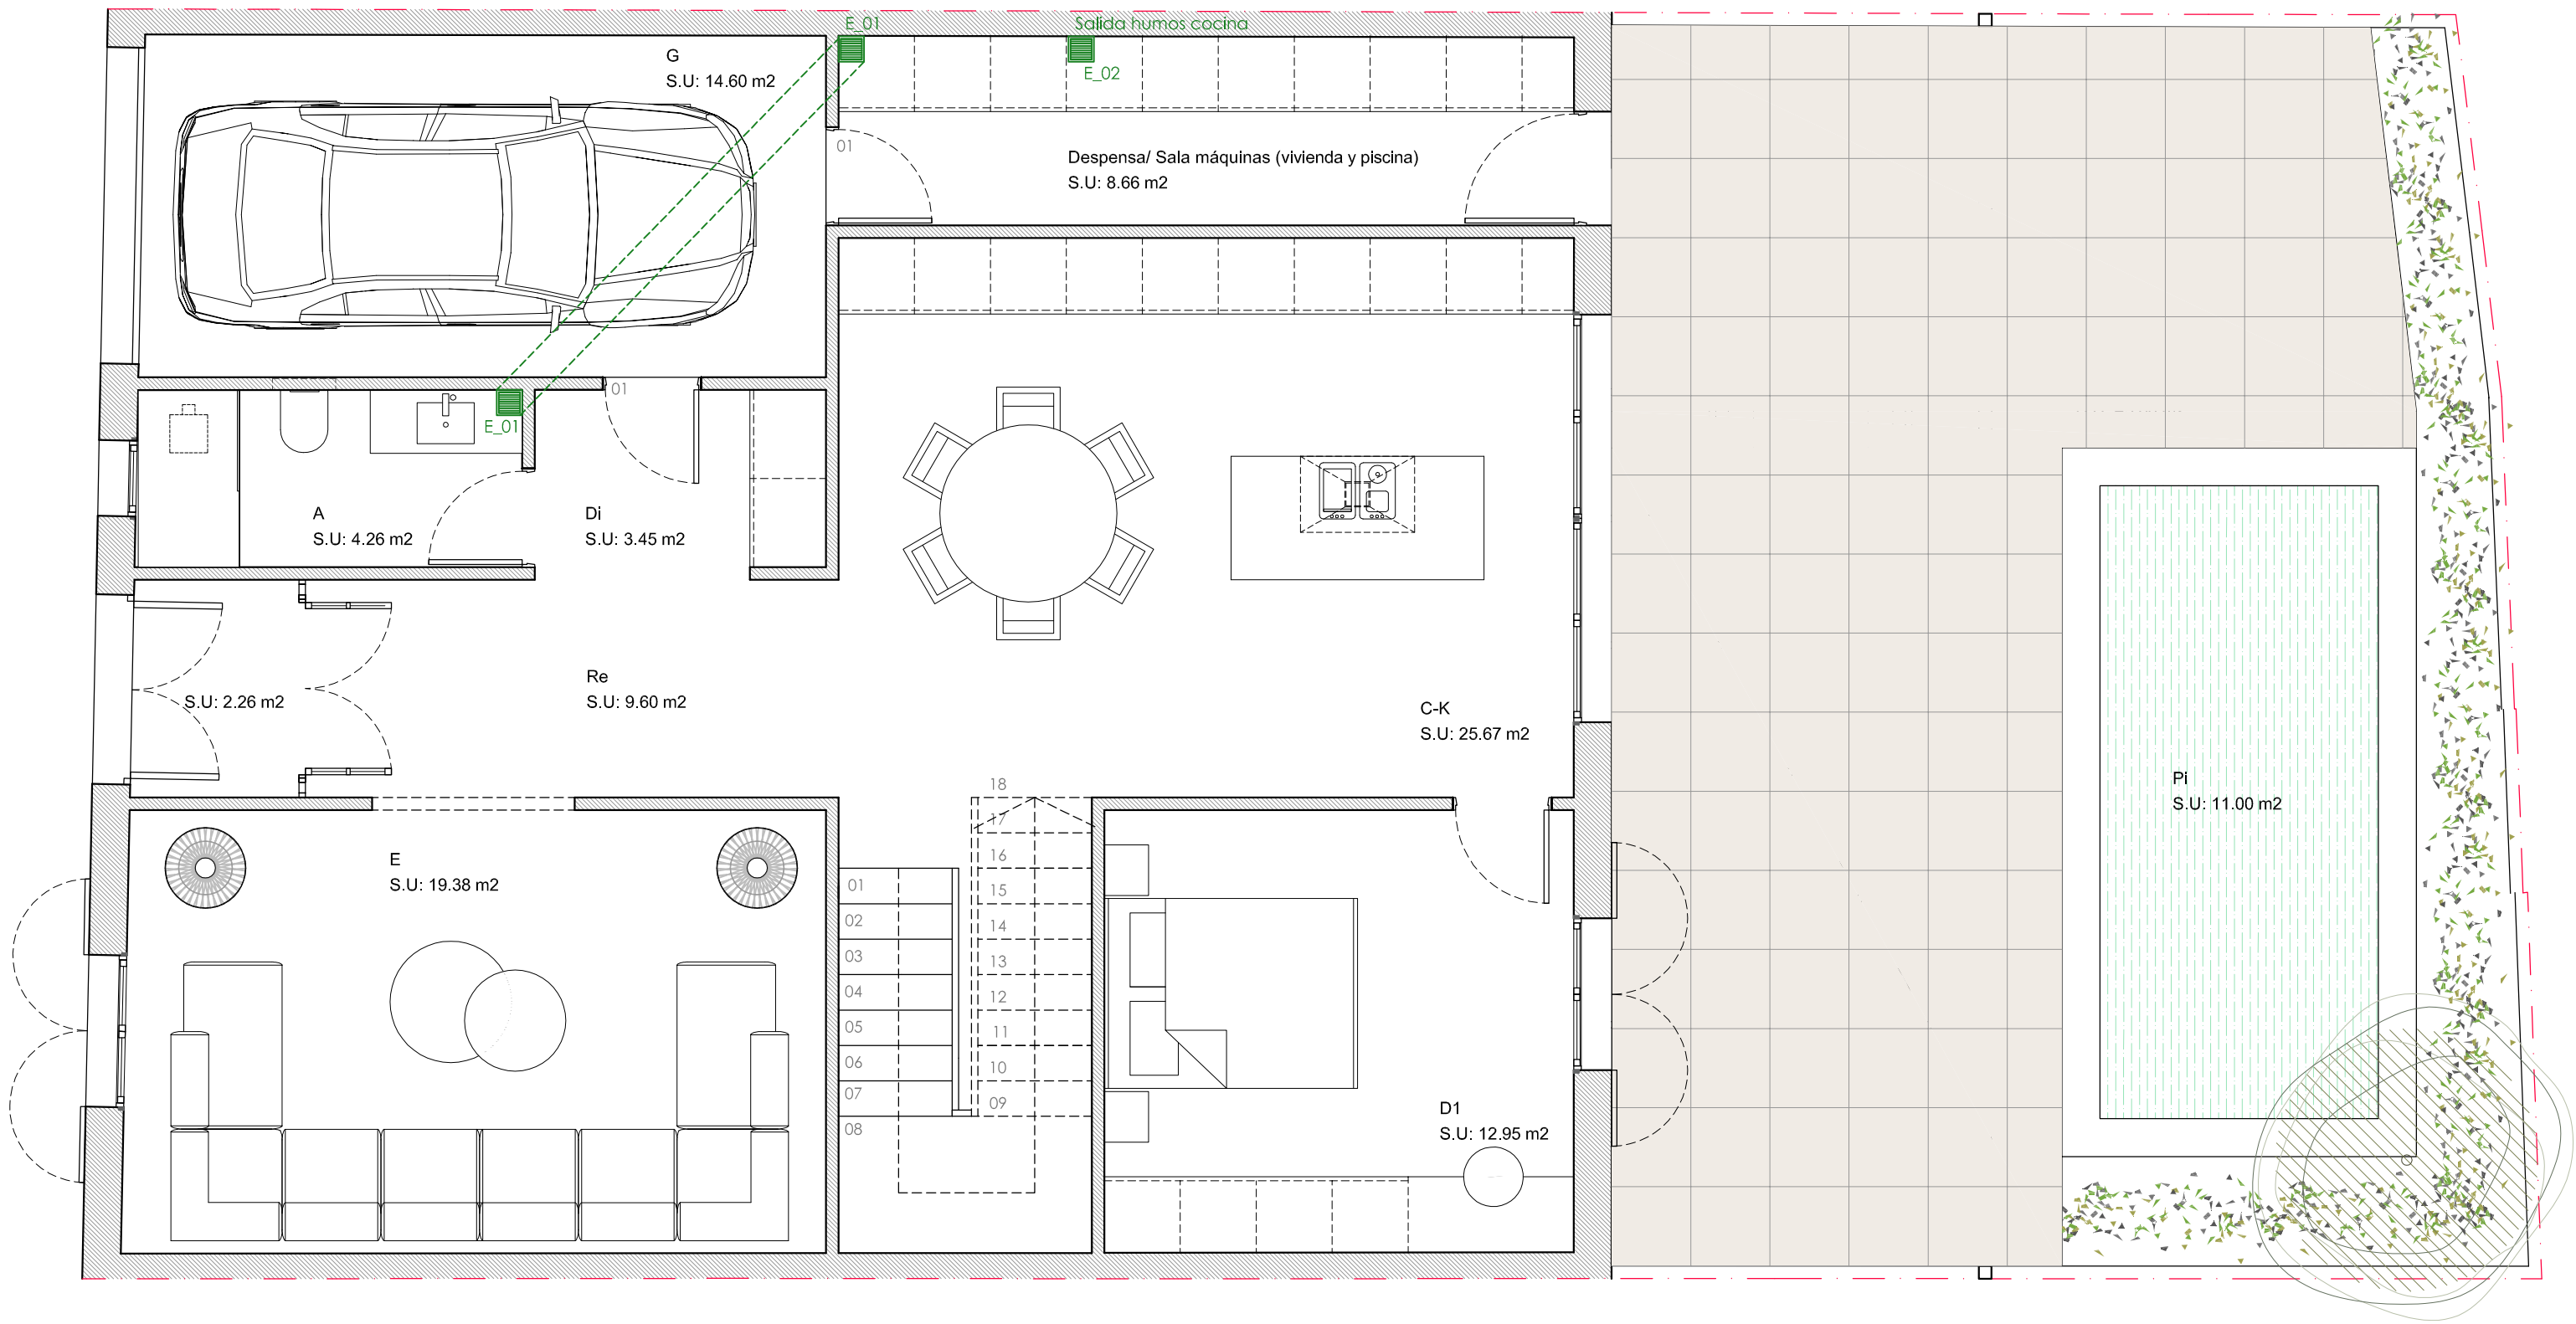

SUPERFICIES ÚTILES VIVIENDA										
ESTANCIA	SUPERFICIE ÚTIL (m²)		ALTURA LIBRE (m)		SUPERFICIE DE ILUMINACIÓN (m²)		SUPERFICIE DE VENTILACIÓN (m²)		DIÁMETRO MÍNIMO INSCRIBIBLE (m)	
	MÍNIMA	PROYECTO	MÍNIMA	PROYECTO (MEDIA)	MÍNIMA	PROYECTO	MÍNIMA	PROYECTO	MÍNIMA	PROYECTO
BATIENTE	-	2.26	2.2	2.80	-	-	-	-	-	1.30
RECIPIENTE	-	9.60	2.2	2.80	-	-	-	-	-	1.72
ASEO	1	4.26	2.2	2.80	-	0.36	-	0.36	-	1.40
DISTRIBUIDOR (PB)	0.80	3.45	2.2	2.80	-	-	-	-	-	1.40
DEPENSA-SALA MÁQUINAS	1	8.66	2.2	2.80	-	2.07	-	2.07	0.80	1.49
COMEDOR-COCINA	10	25.67	2.5	2.80	2.56	8.26	1.28	7.40	2.40	4.42
ESTAR	12	19.38	2.5	2.80	1.93	2.18	0.96	2.18	2.40	3.50
DORMITORIO 01	10	12.95	2.5	2.80	1.29	2.76	0.64	2.76	2.40	3.50
DORMITORIO 02	10	17.65	2.5	2.80	1.76	2.76	0.88	2.76	2.40	3.71
V/ BAÑO 02	2	14.95	2.2	2.80	-	-	-	shunt	1.40	1.80
DORMITORIO 03	10	15.70	2.5	2.80	1.57	2.76	0.78	2.76	2.40	3.50
ESTUDIO	2	6.85	2.2	2.80	-	1.00	-	1.00	-	1.76
BAÑO 01	2	5.25	2.2	2.80	-	-	-	shunt	1.40	1.50
DORMITORIO 04	10	13.60	2.5	2.80	1.36	2.76	0.68	2.76	2.40	2.90
DISTRIBUIDOR (P1)	0.80	6.40	2.2	2.80	-	-	-	-	-	1.76
LAVADERO	0.80	17.64	2.2	2.80	-	1.68	-	1.68	-	3.71
TORREÓN ESCALERA	-	3.12	-	2.40	-	2.46	-	2.46	-	1.56
GARAJE	-	14.60	2.2	2.80	-	-	-	-	-	2.70
TOTAL		292.00				29.05		28.19		

CUADRO SUPERFICIES CONSTRUIDAS PLANTA BAJA

SUP. CERRADA VIVIENDA (100%)	120.00
TOTAL	120.00

CUADRO SUPERFICIES CONSTRUIDAS PLANTA PRIMERA

SUP. CERRADA VIVIENDA (100%)	120.00
TOTAL	120.00

CUADRO SUPERFICIES CONSTRUIDAS PLANTA AZOTEA

SUP. CERRADA TORRE ESCALERA (100%)	13.27
TOTAL	13.27

TOTAL 253.27

PISCINA: 11.00 m2 espejo de agua

PLANTA PRIMERA
E 1:50

