


PLANTA BAJA
E 1:50



PLANTA PRIMERA
E 1:50

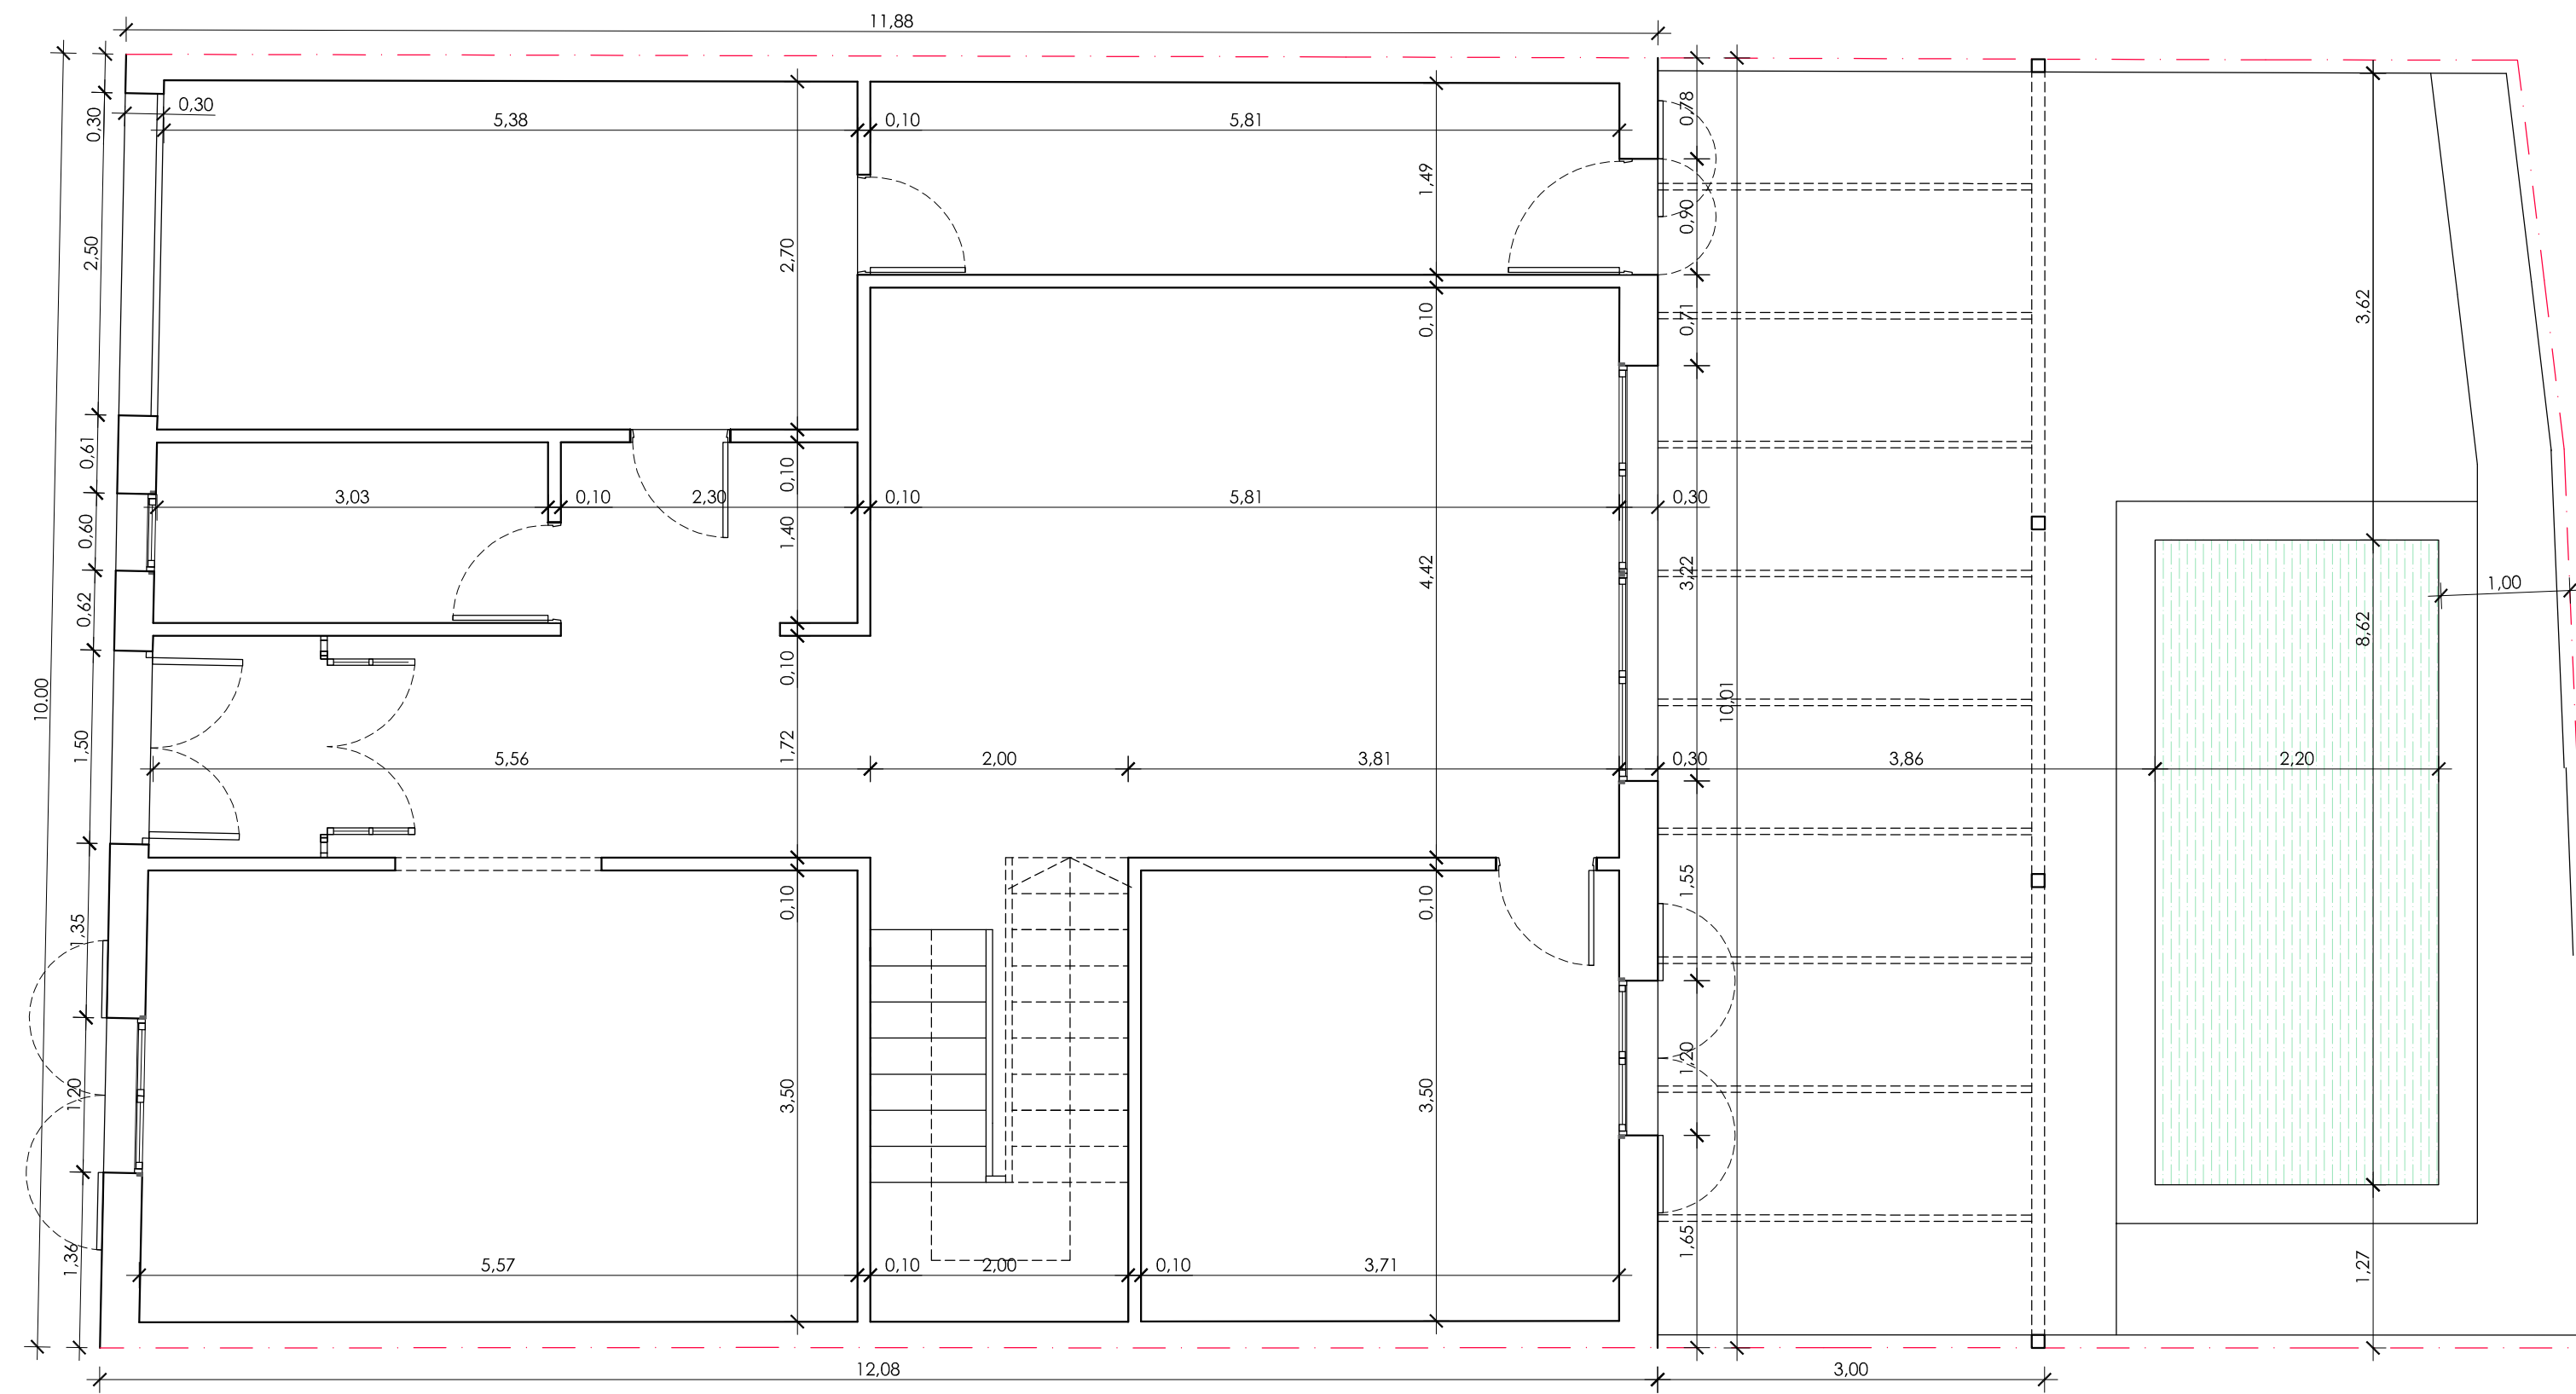