



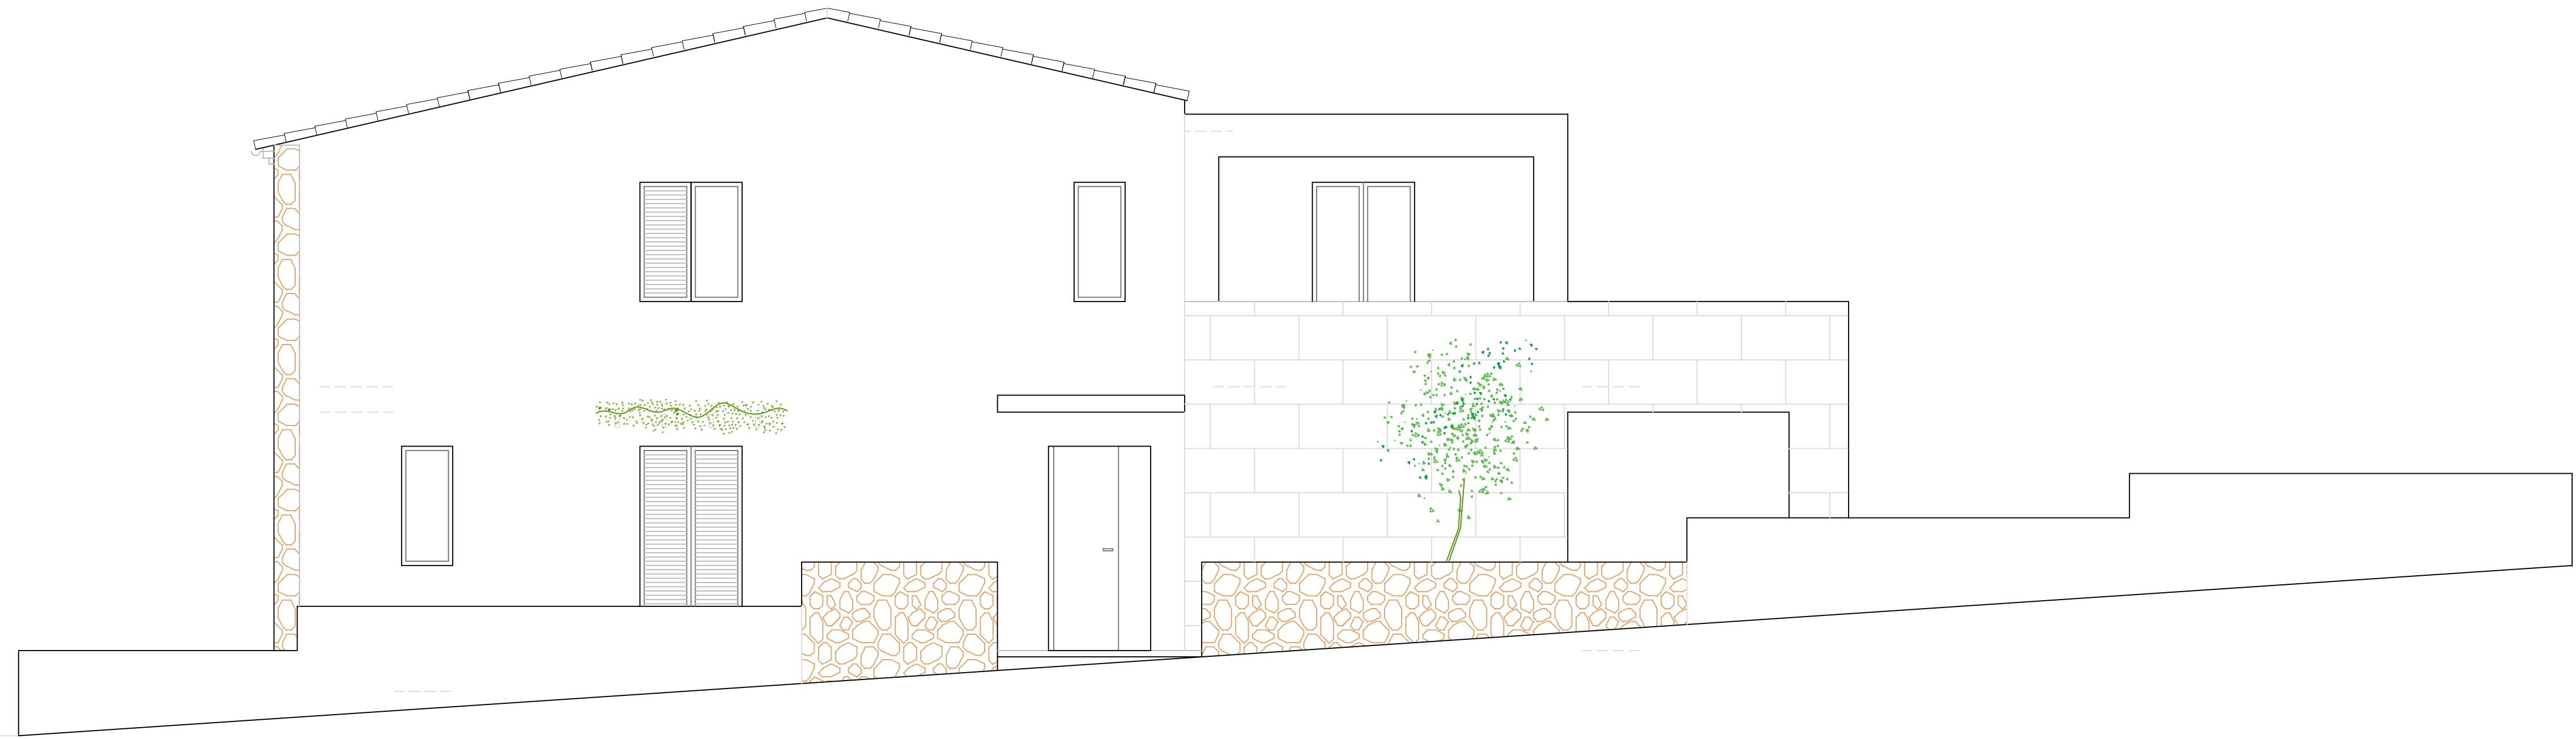

ALZADO POSTERIOR

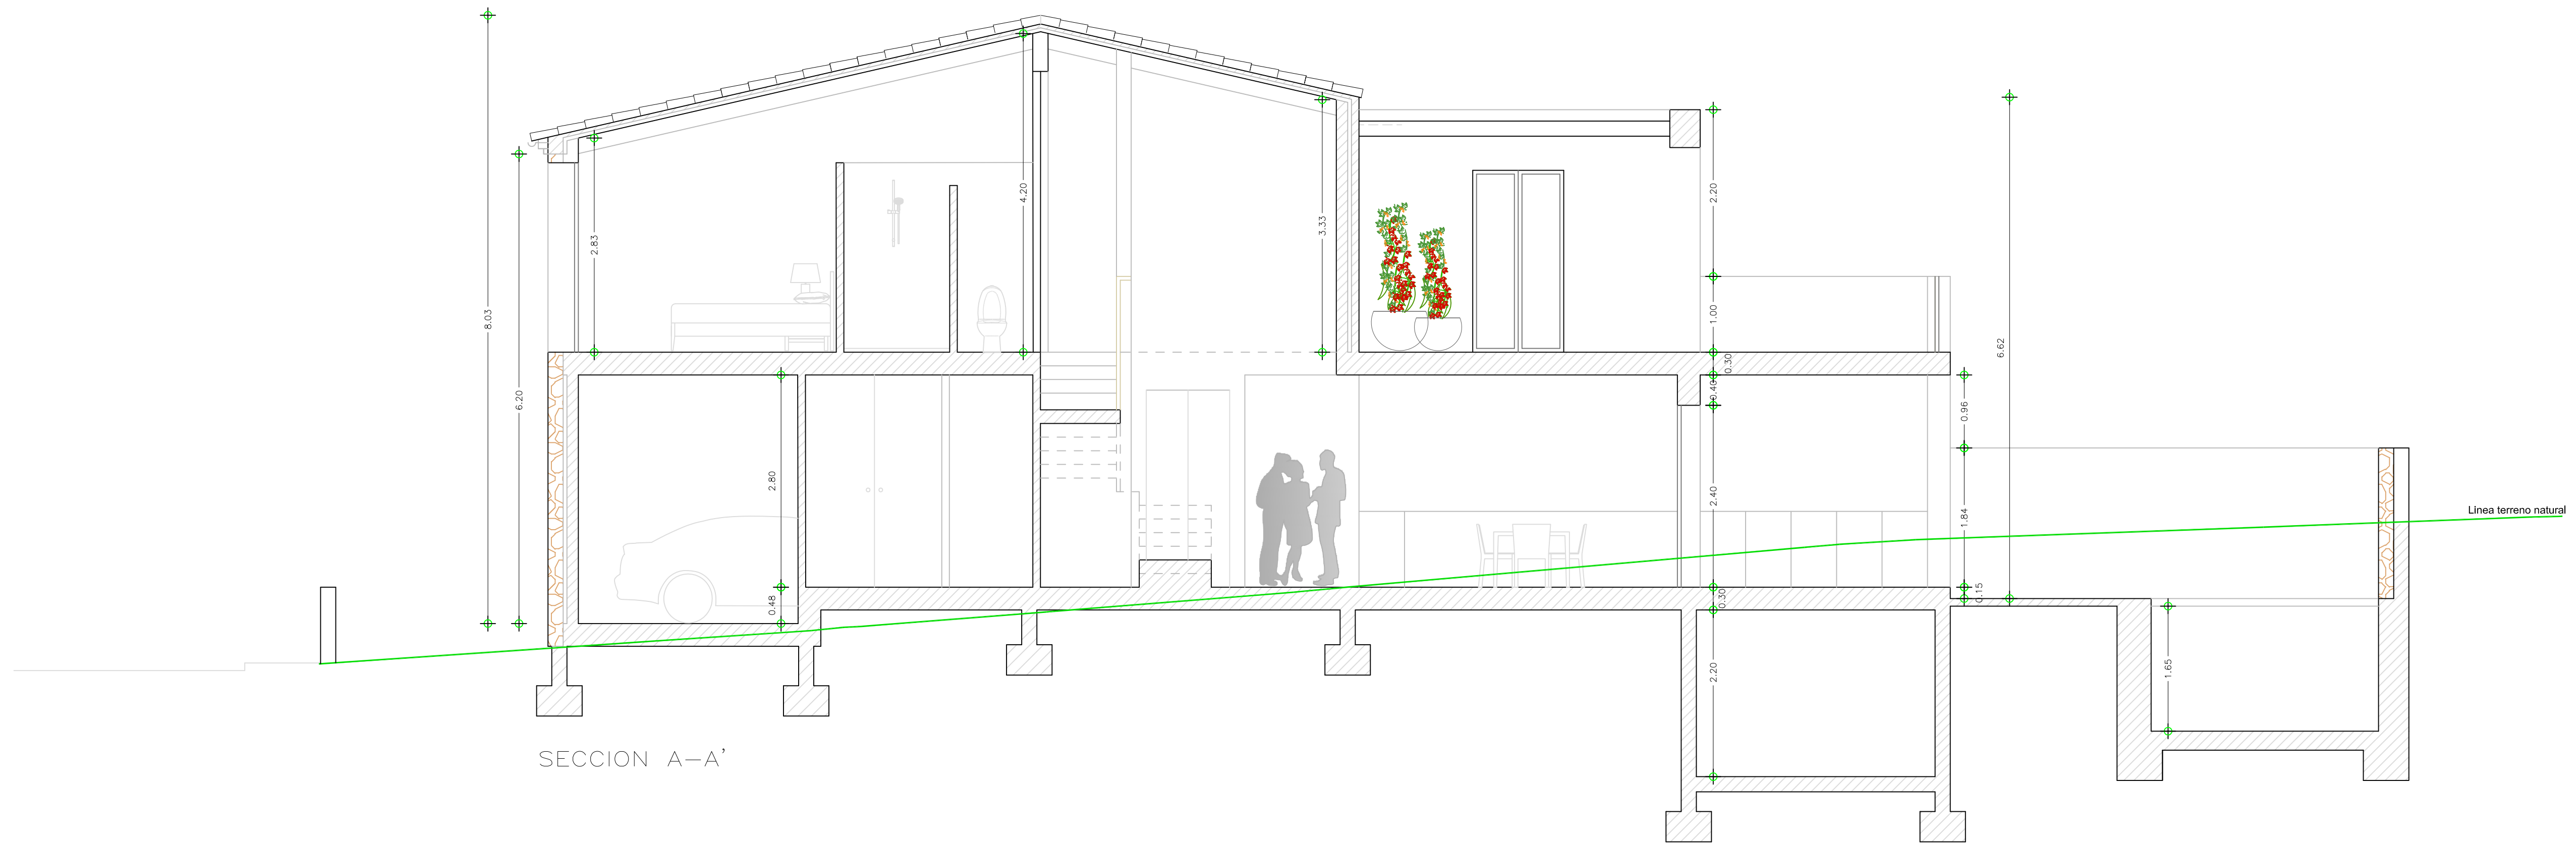

SECCION A-A'