



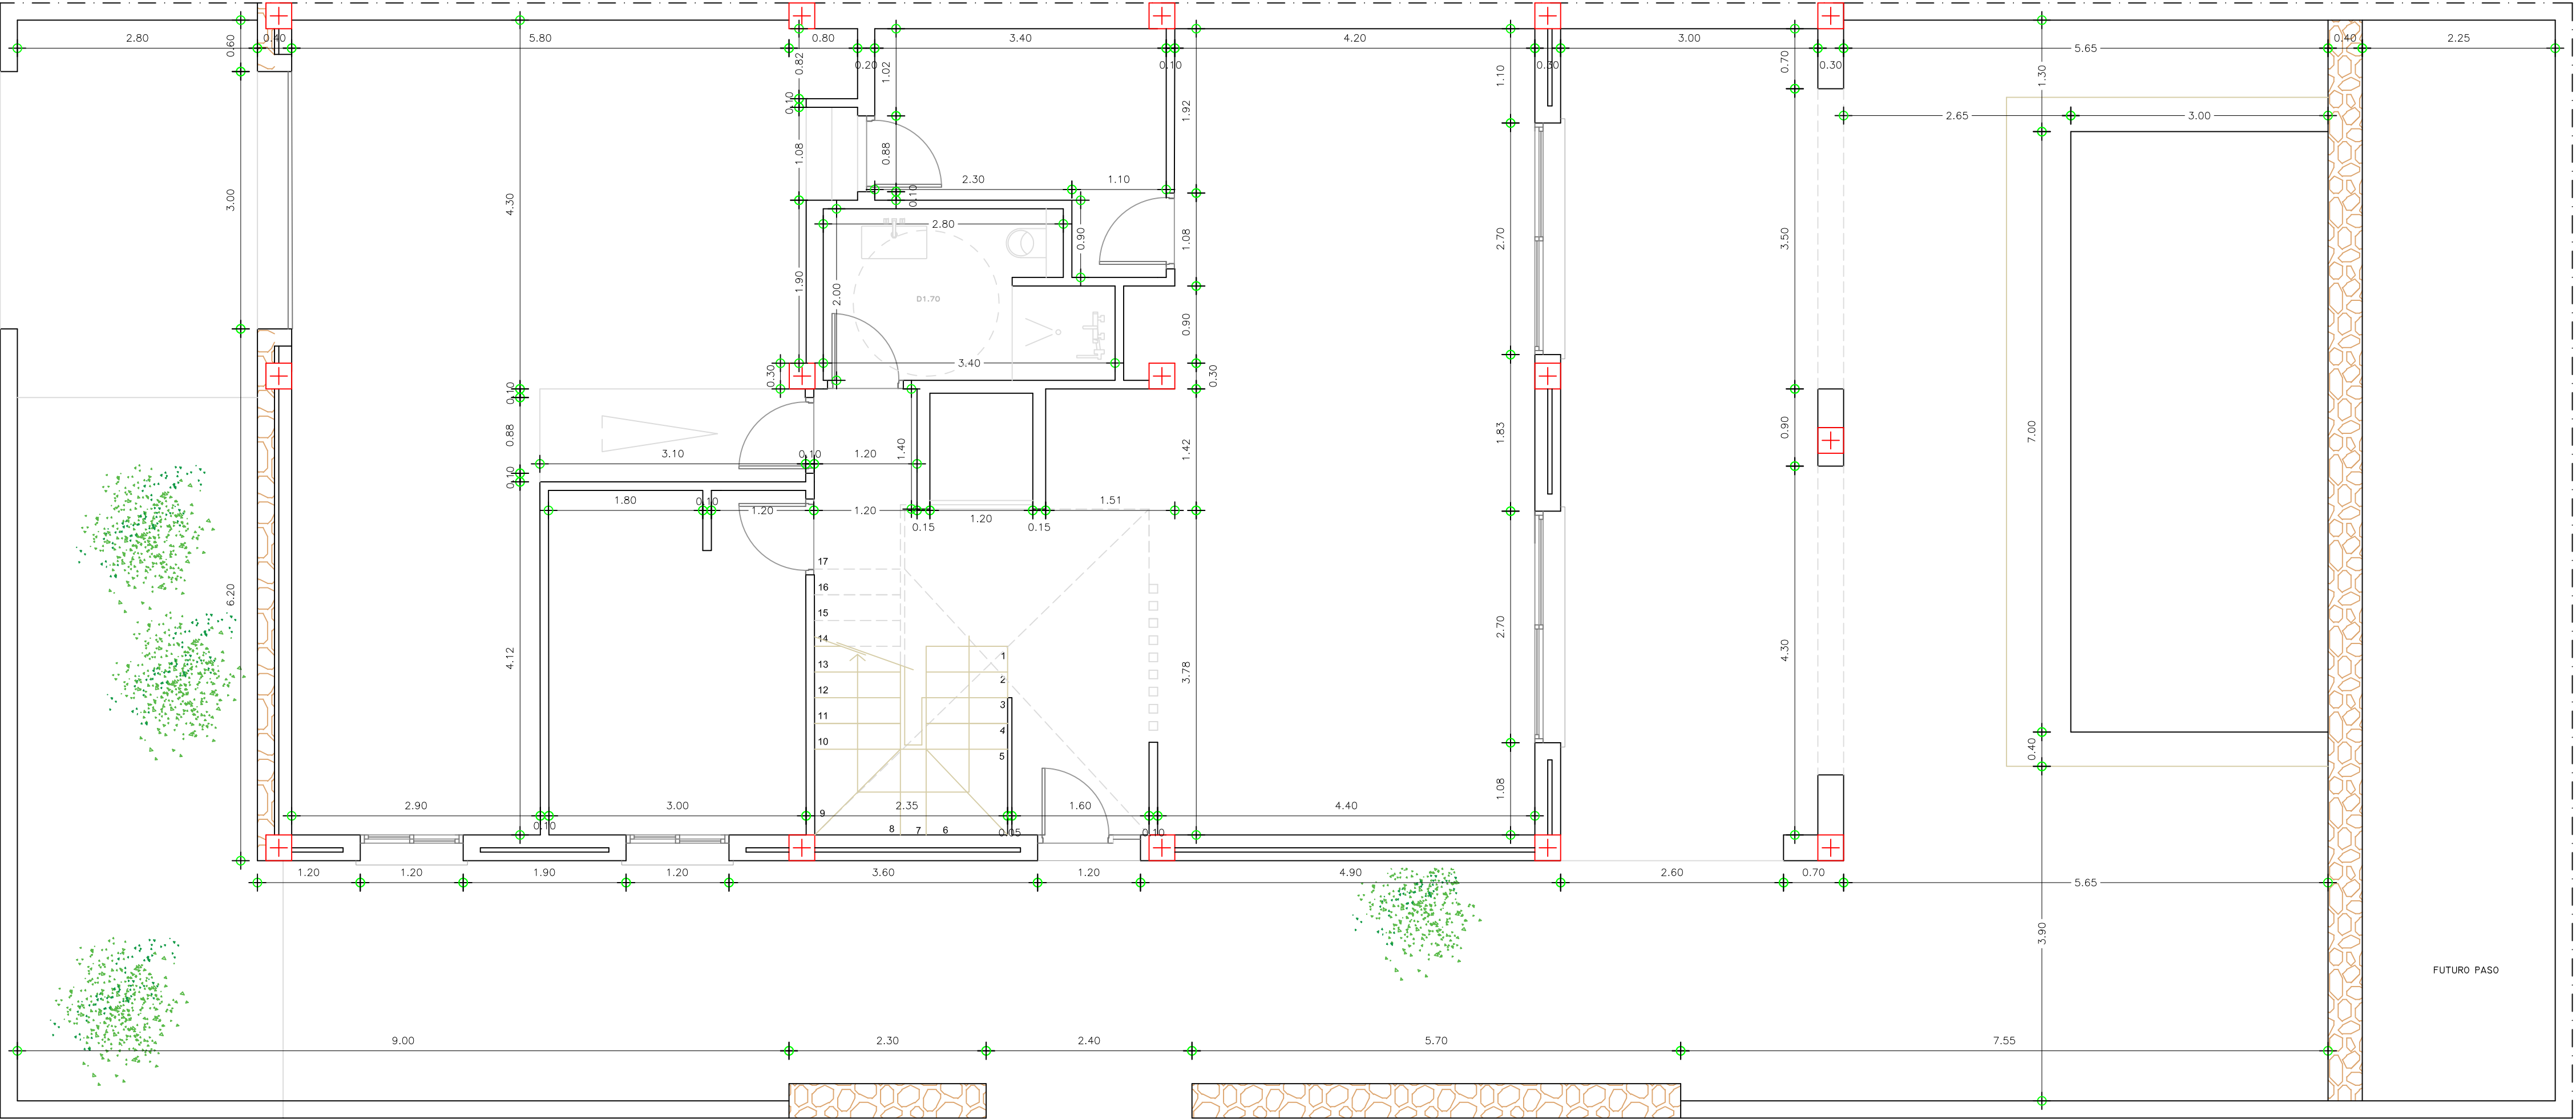

PL. BAJA

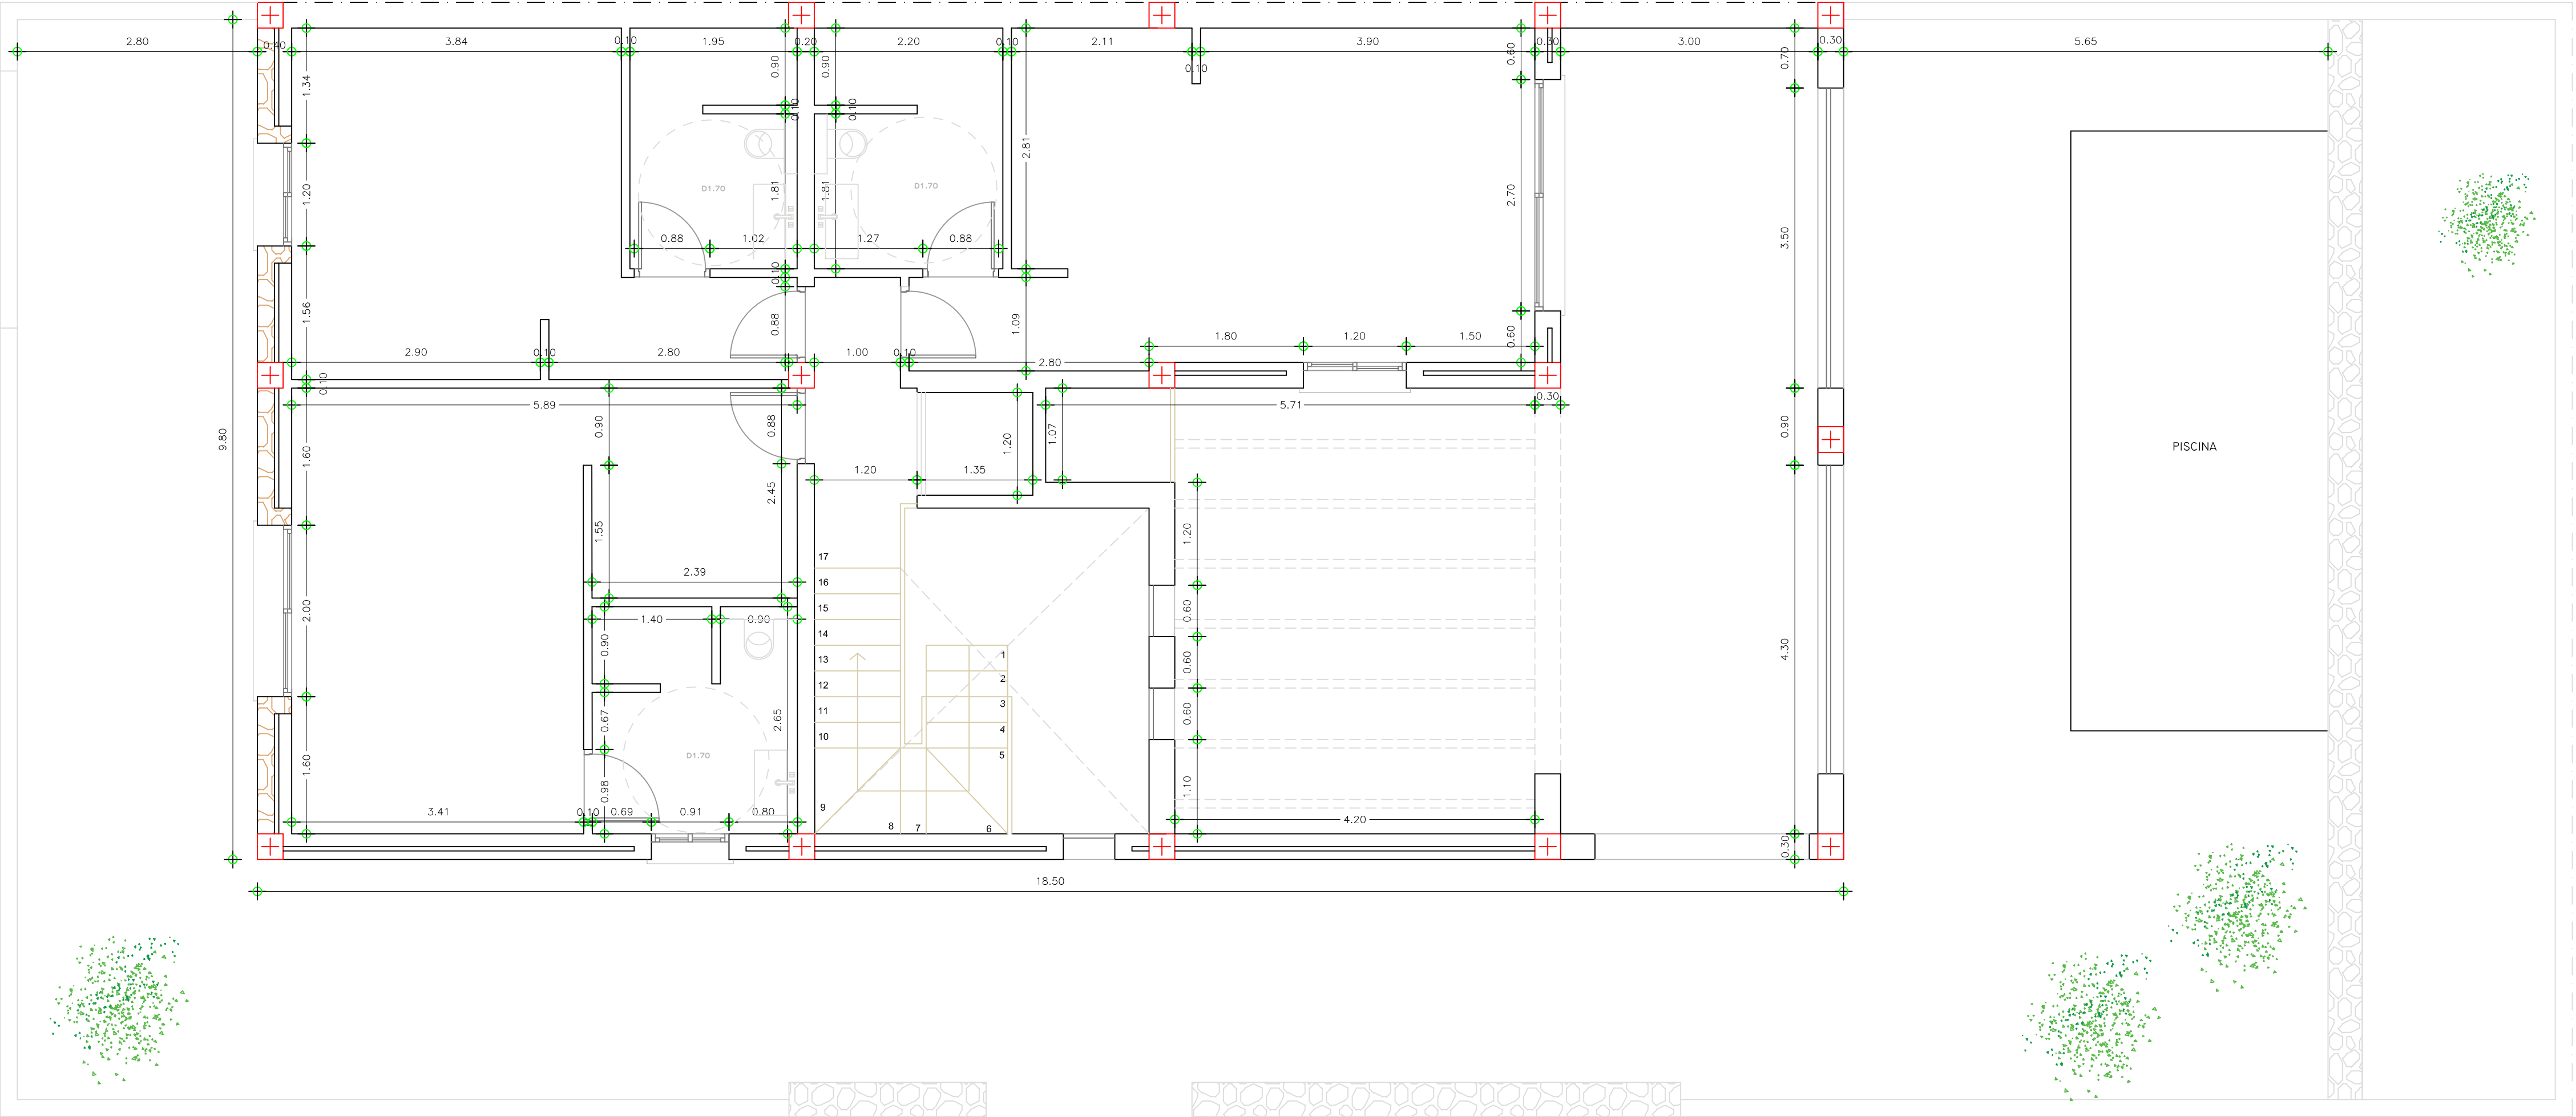

PL. PISO

SUPERFICIES UTILES										
ESTANCIA	SUPERFICIE UTIL (M2)		ALTURA LIBRE (m)		SUPERFICIE ILUMINACION (M2)		SUPERFICIE VENTILACION (M2)		DIAMETRO MINIMO INSCRIBIBLE (M)	
	Minima	Proyecto	Minima	Proyecto (media)	Minima	Proyecto	Minima	Proyecto	Minima	Proyecto
ENTRADA-DISTRIBUIDOR	-	21'82	2,20	2,80	-	3,72	-	3,72	0,8	1,75
ESTAR-COMEDOR-COCINA	18	39'48	2,50	2,80	3,95	12,96	4,32	12,96	2,4	4,20
DORMITORIO 1	10	12'07	2,50	2,80	1,21	3,46	1,15	3,46	2,4	3,30
BAÑO 1	2	6'20	2,20	2,50	-	-	0,25	-	1,4	2,00
DORMITORIO 2	10	18'19	2,50	3,20	1,82	3,00	1,00	3,00	2,4	3,40
DORMITORIO 3	10	22'27	2,50	2,80	2,53	9,36	3,12	9,36	2,4	3,90
DORMITORIO 4	10	17'70	2,50	3,20	1'77	5,00	1,67	5,00	2,4	3,40
BAÑO 2	2	5'45	2,20	2,50	-	-	0,25	-	1,4	1,95
BAÑO 3	2	6'18	2,20	2,50	-	-	0,25	-	1,4	2,20
BAÑO 4	2	6'17	2,20	2,50	-	-	0,25	-	1,4	1,65
VESTIDOR	-	4'31	-	2,70	-	-	-	-	-	-
DISTRIBUIDOR	-	2'70	2,20	2,50	-	-	-	-	-	-
LAVANDERIA - DESPENSA	-	7'80	2,20	2,50	-	-	-	-	-	-